




# 1F 平面図

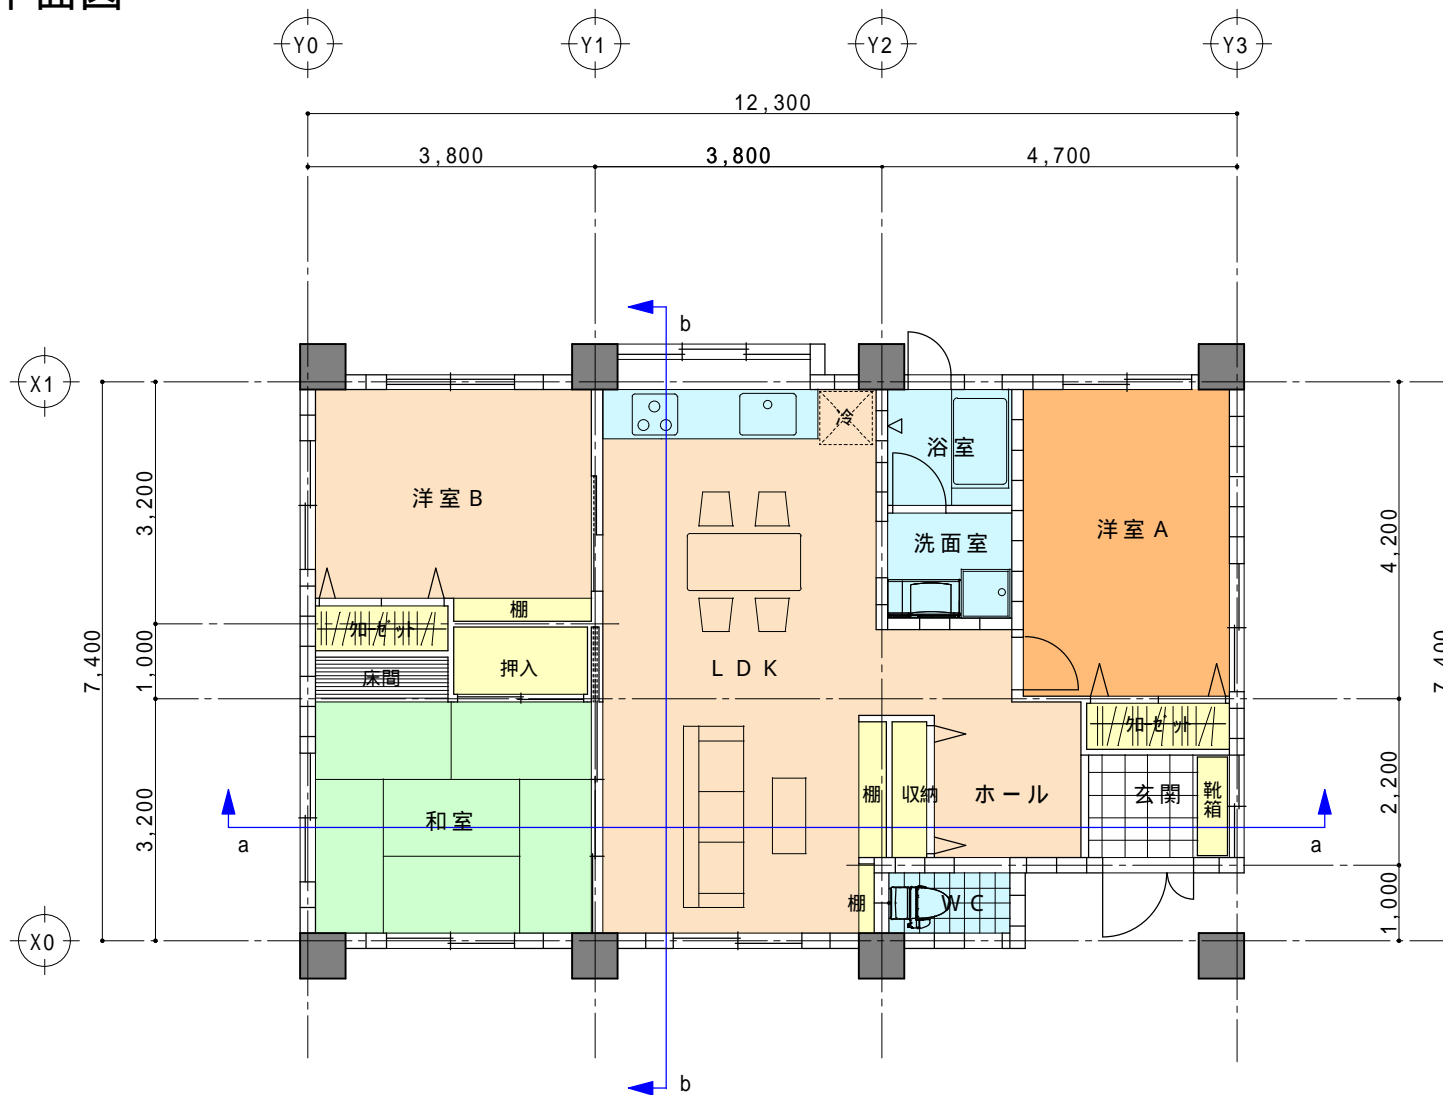

A-20

フロー A-2 適用


# 立面图

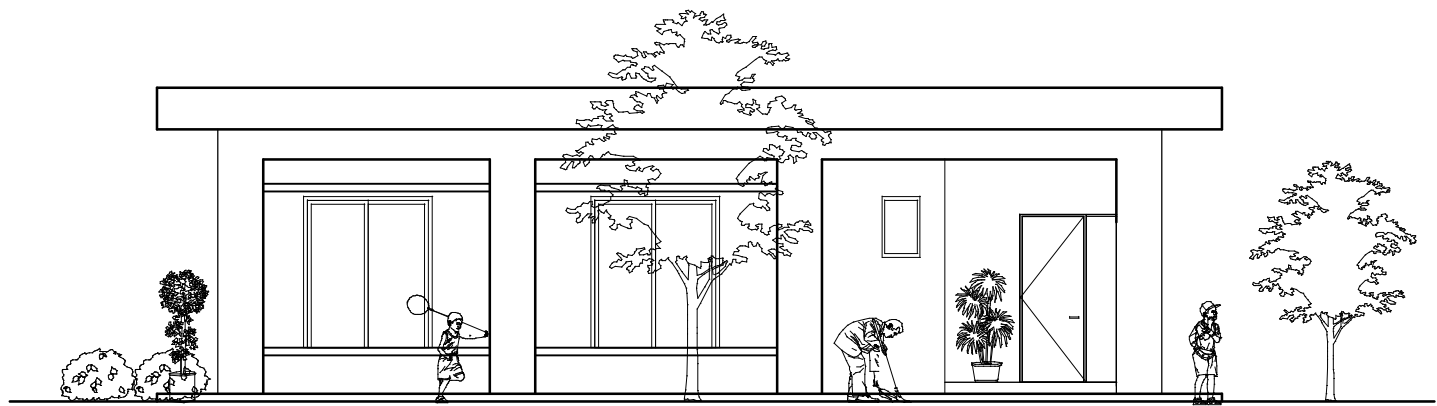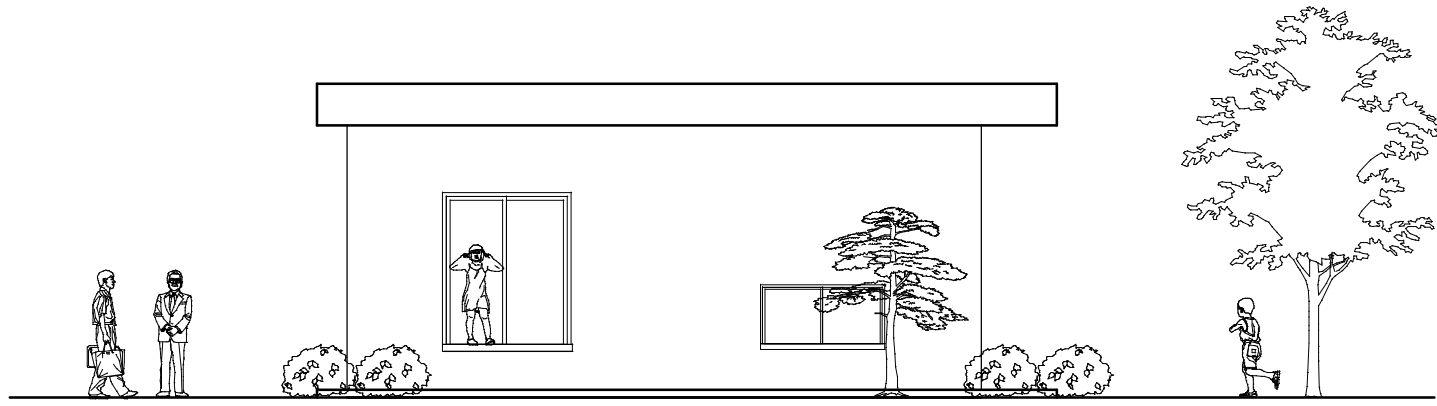


A-20

フロー A-2 適用

a 断面図

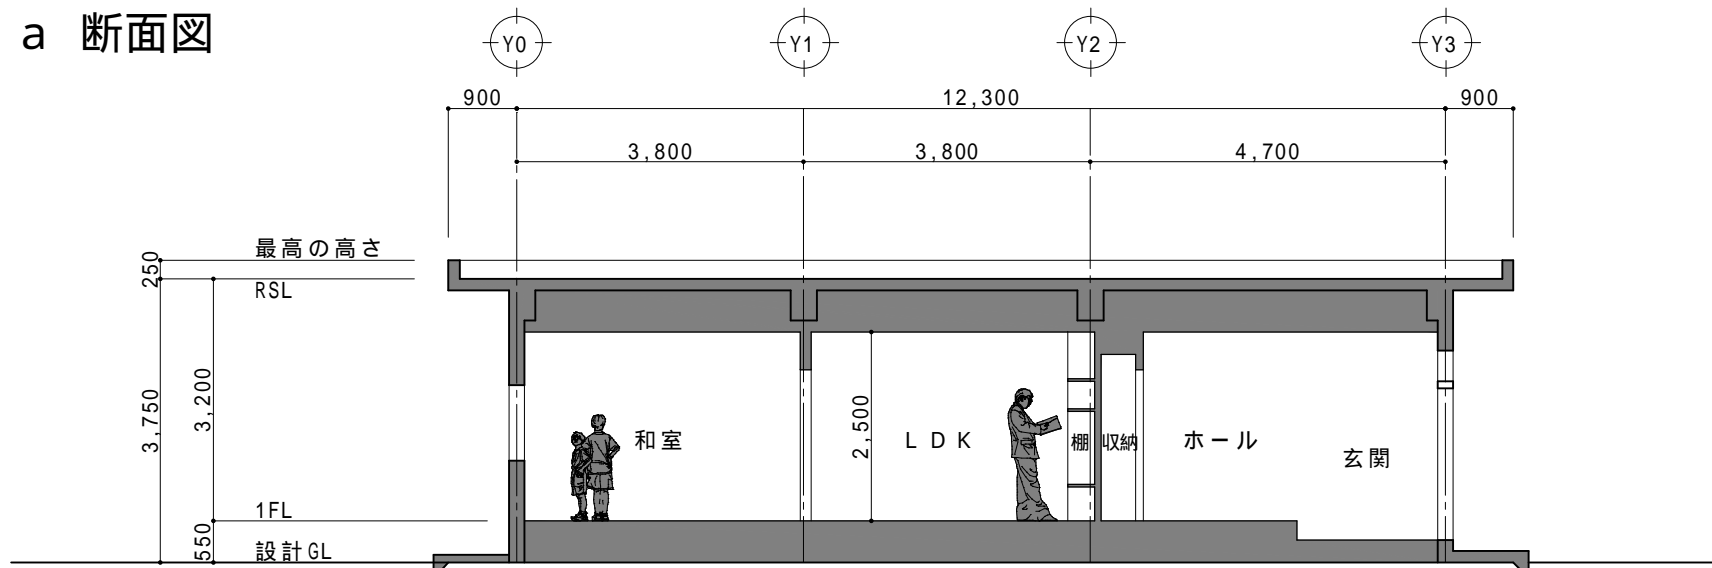

b 断面図

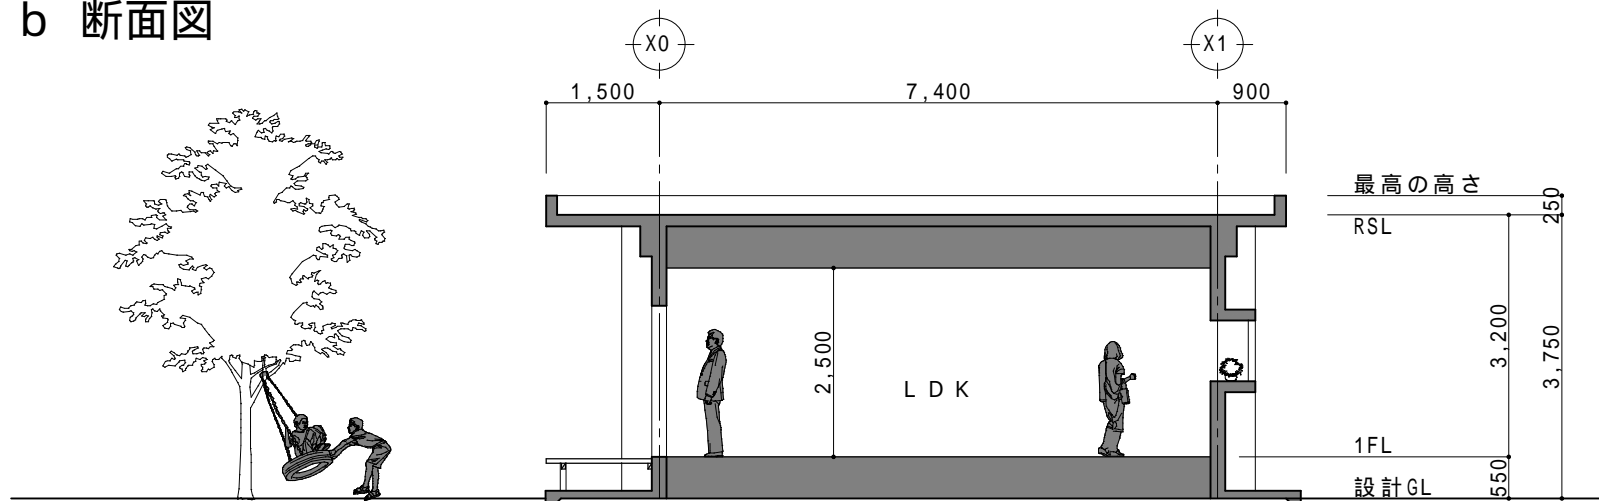

A-20

フロー A-2 適用