



# 1F 平面図

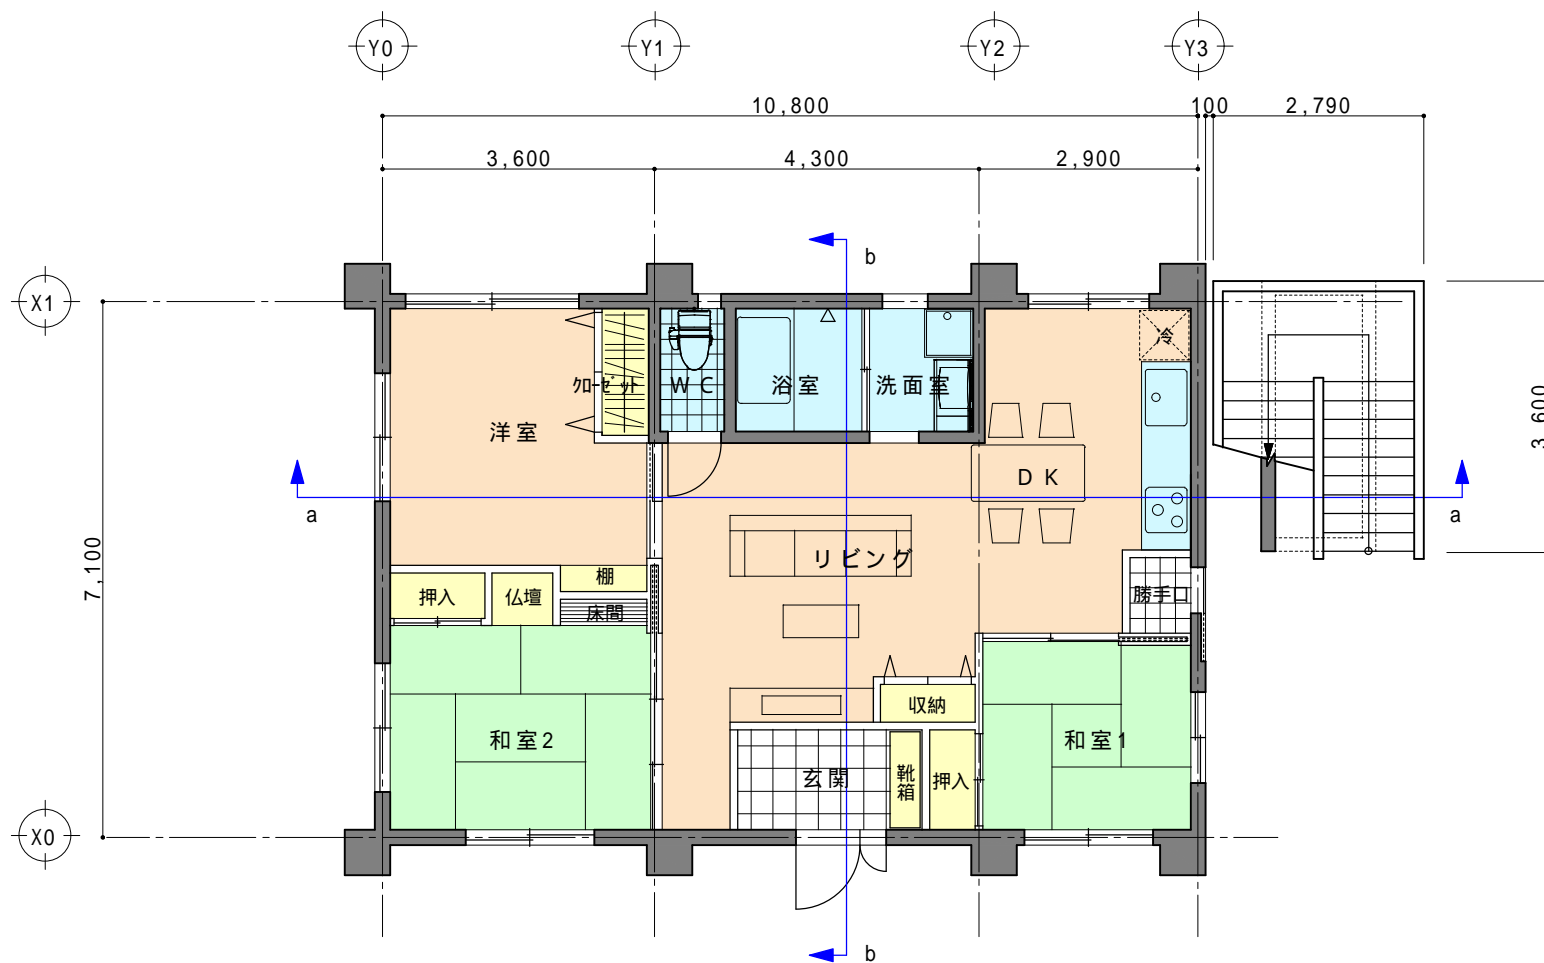

B-10

フロー B 適用


# 2F 平面図

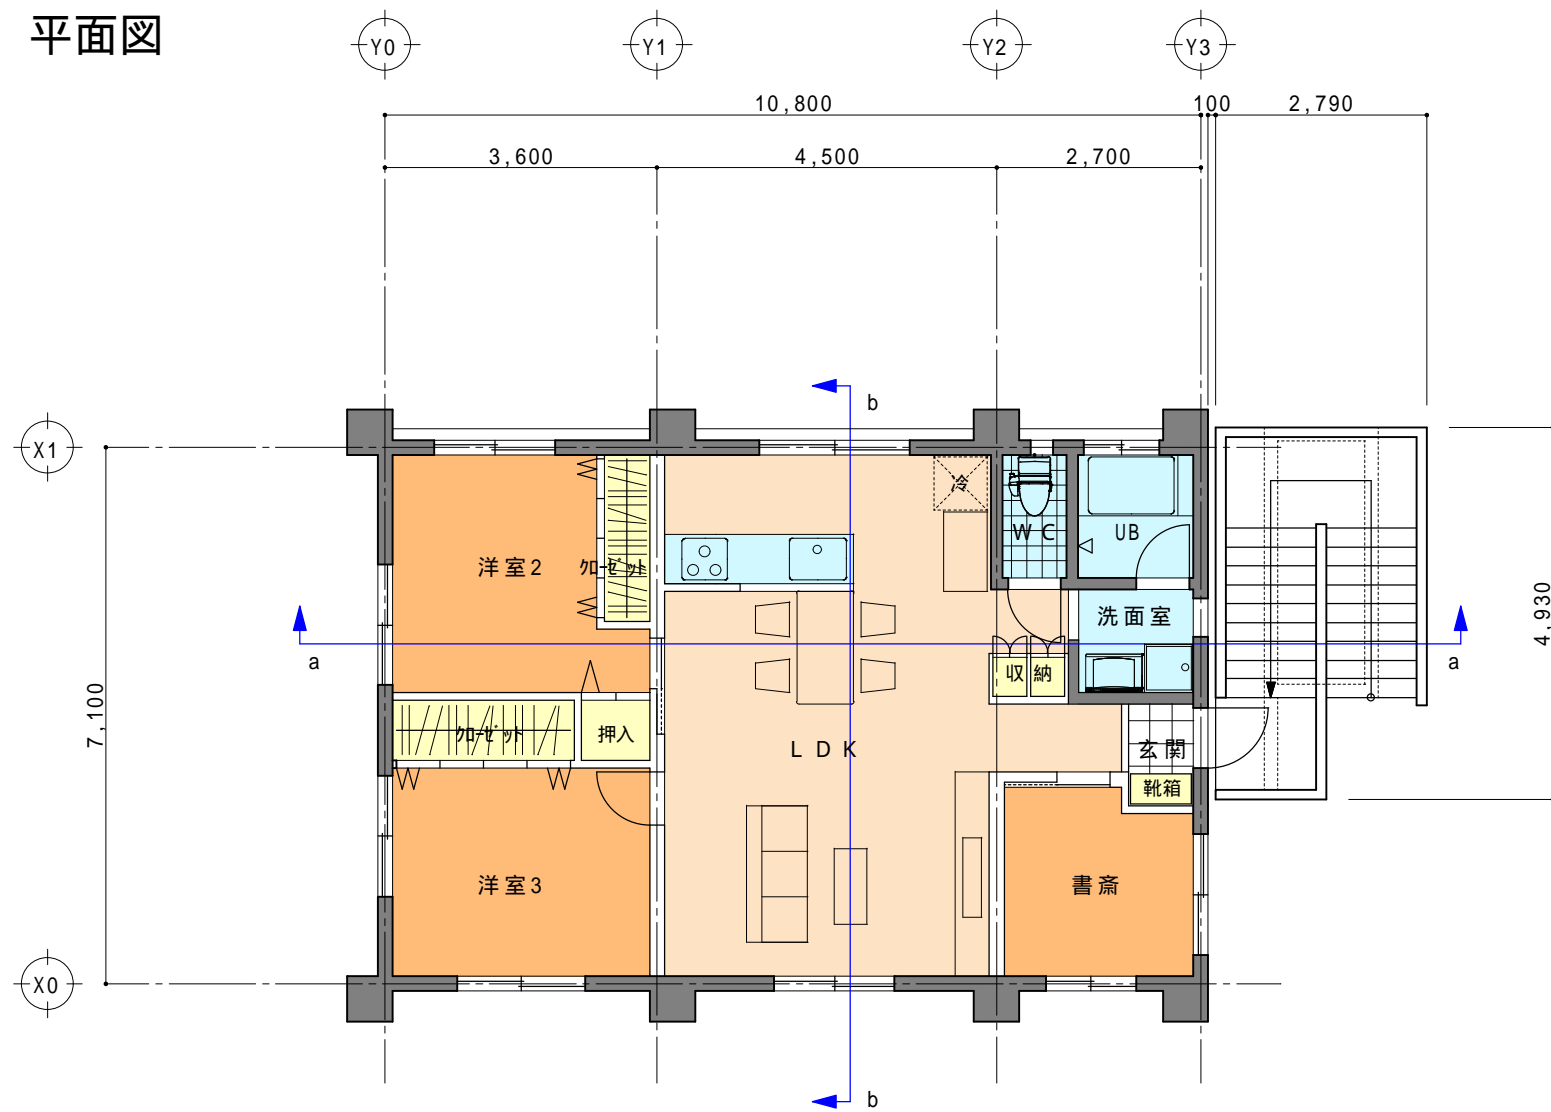

B-10

フロー B 適用


# a 断面図

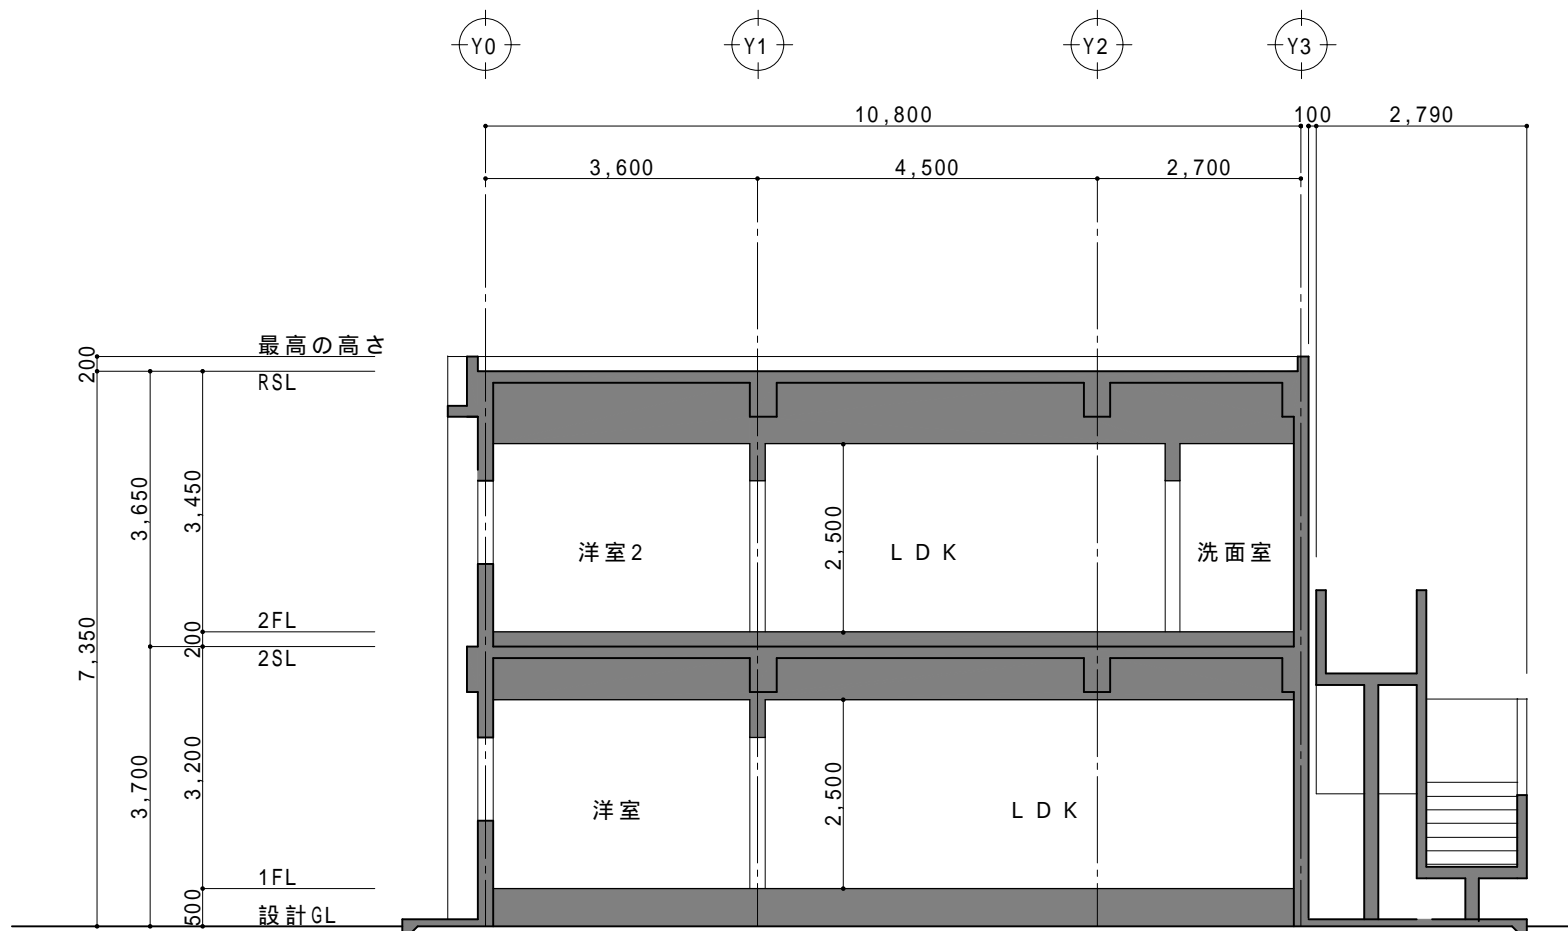

B - 1 0

フロー B 適用

b 断面図

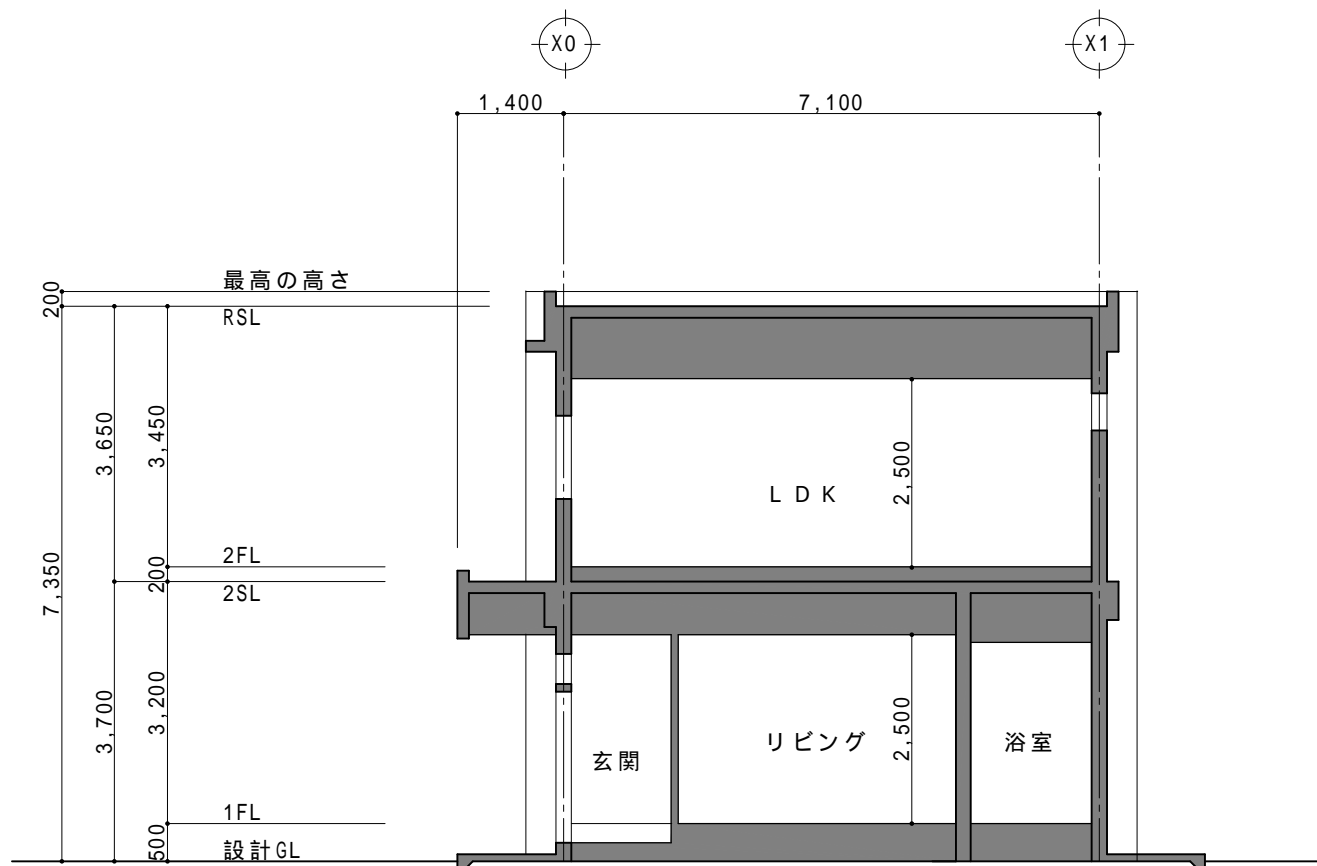

B - 1 0

フロー B 適用