



# 1F 平面図

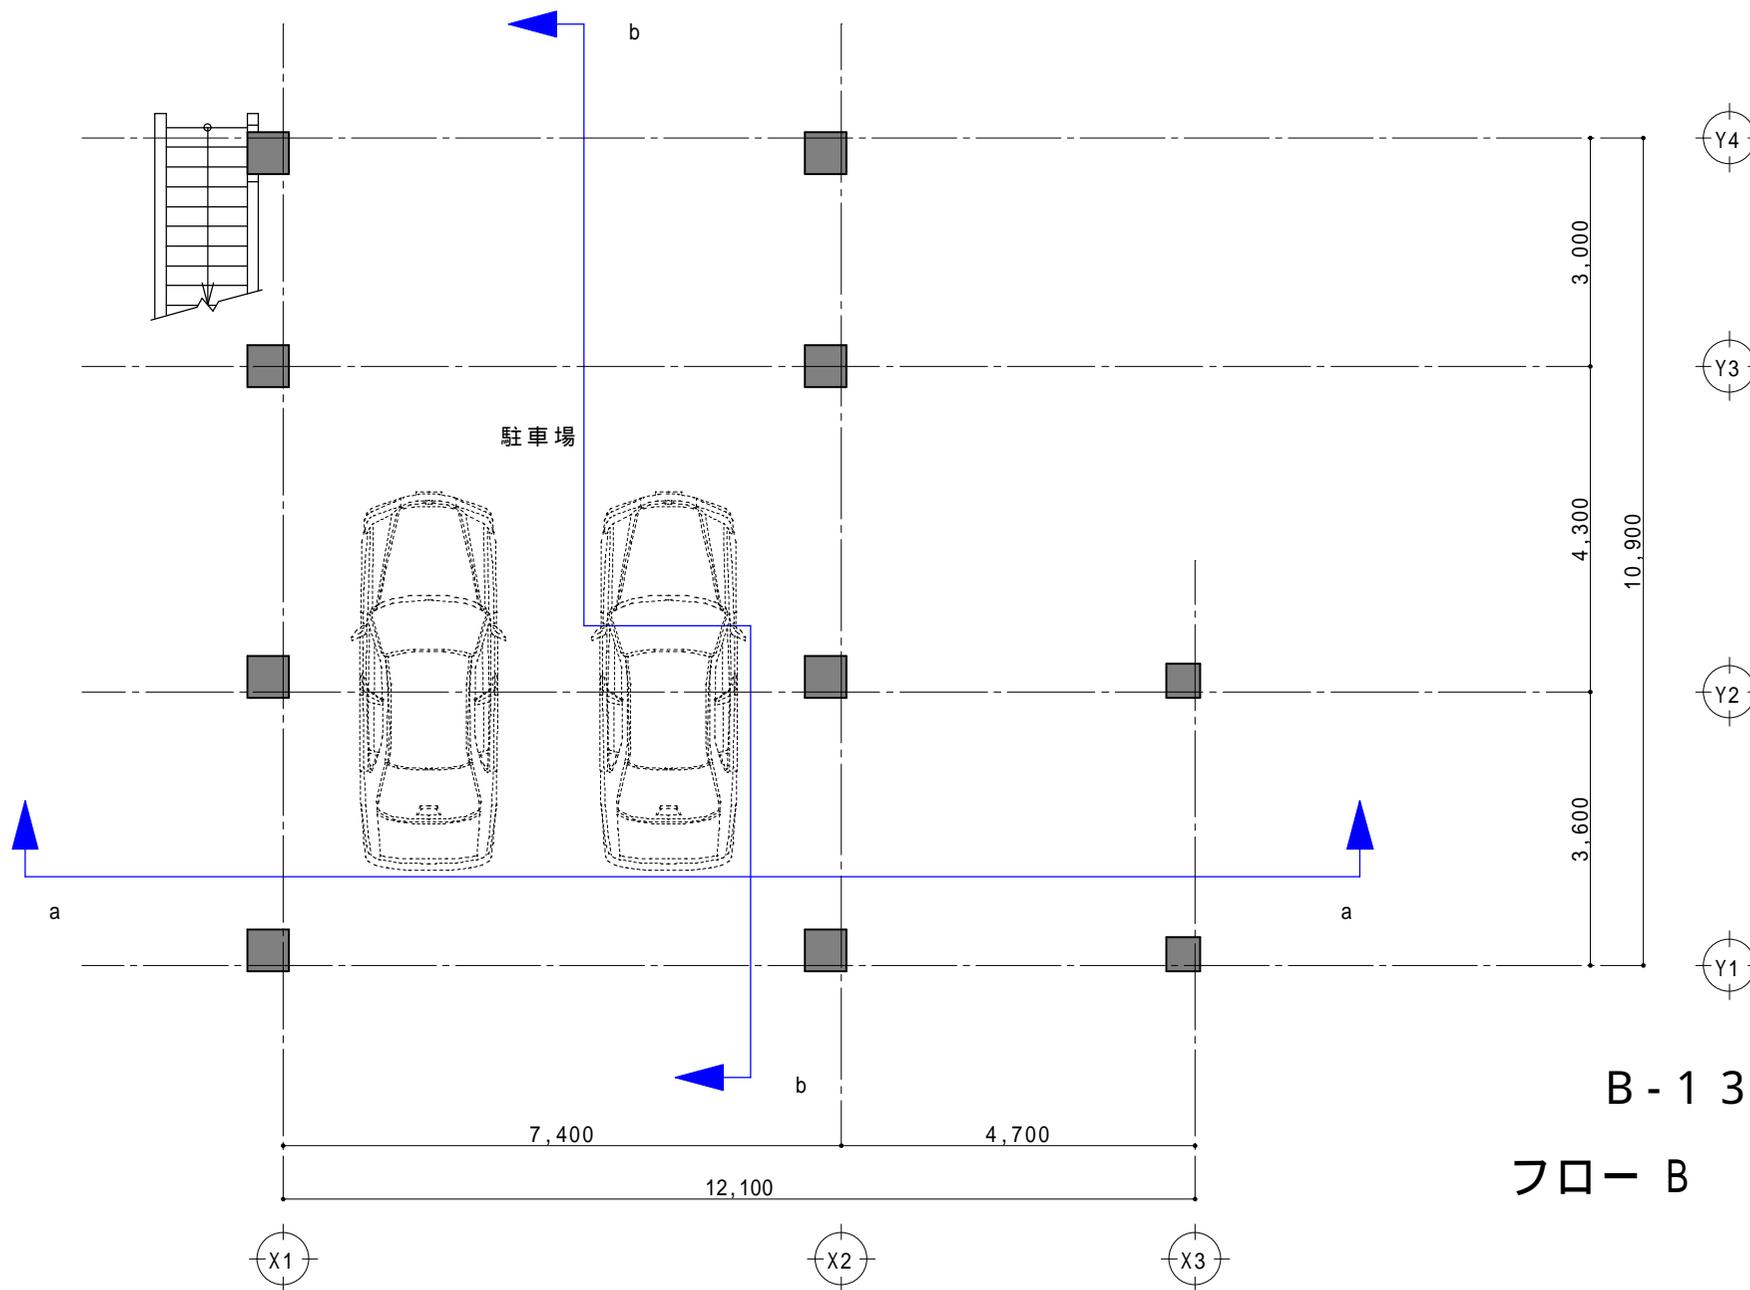

B - 1 3

フロー B 適用


# 2F 平面図

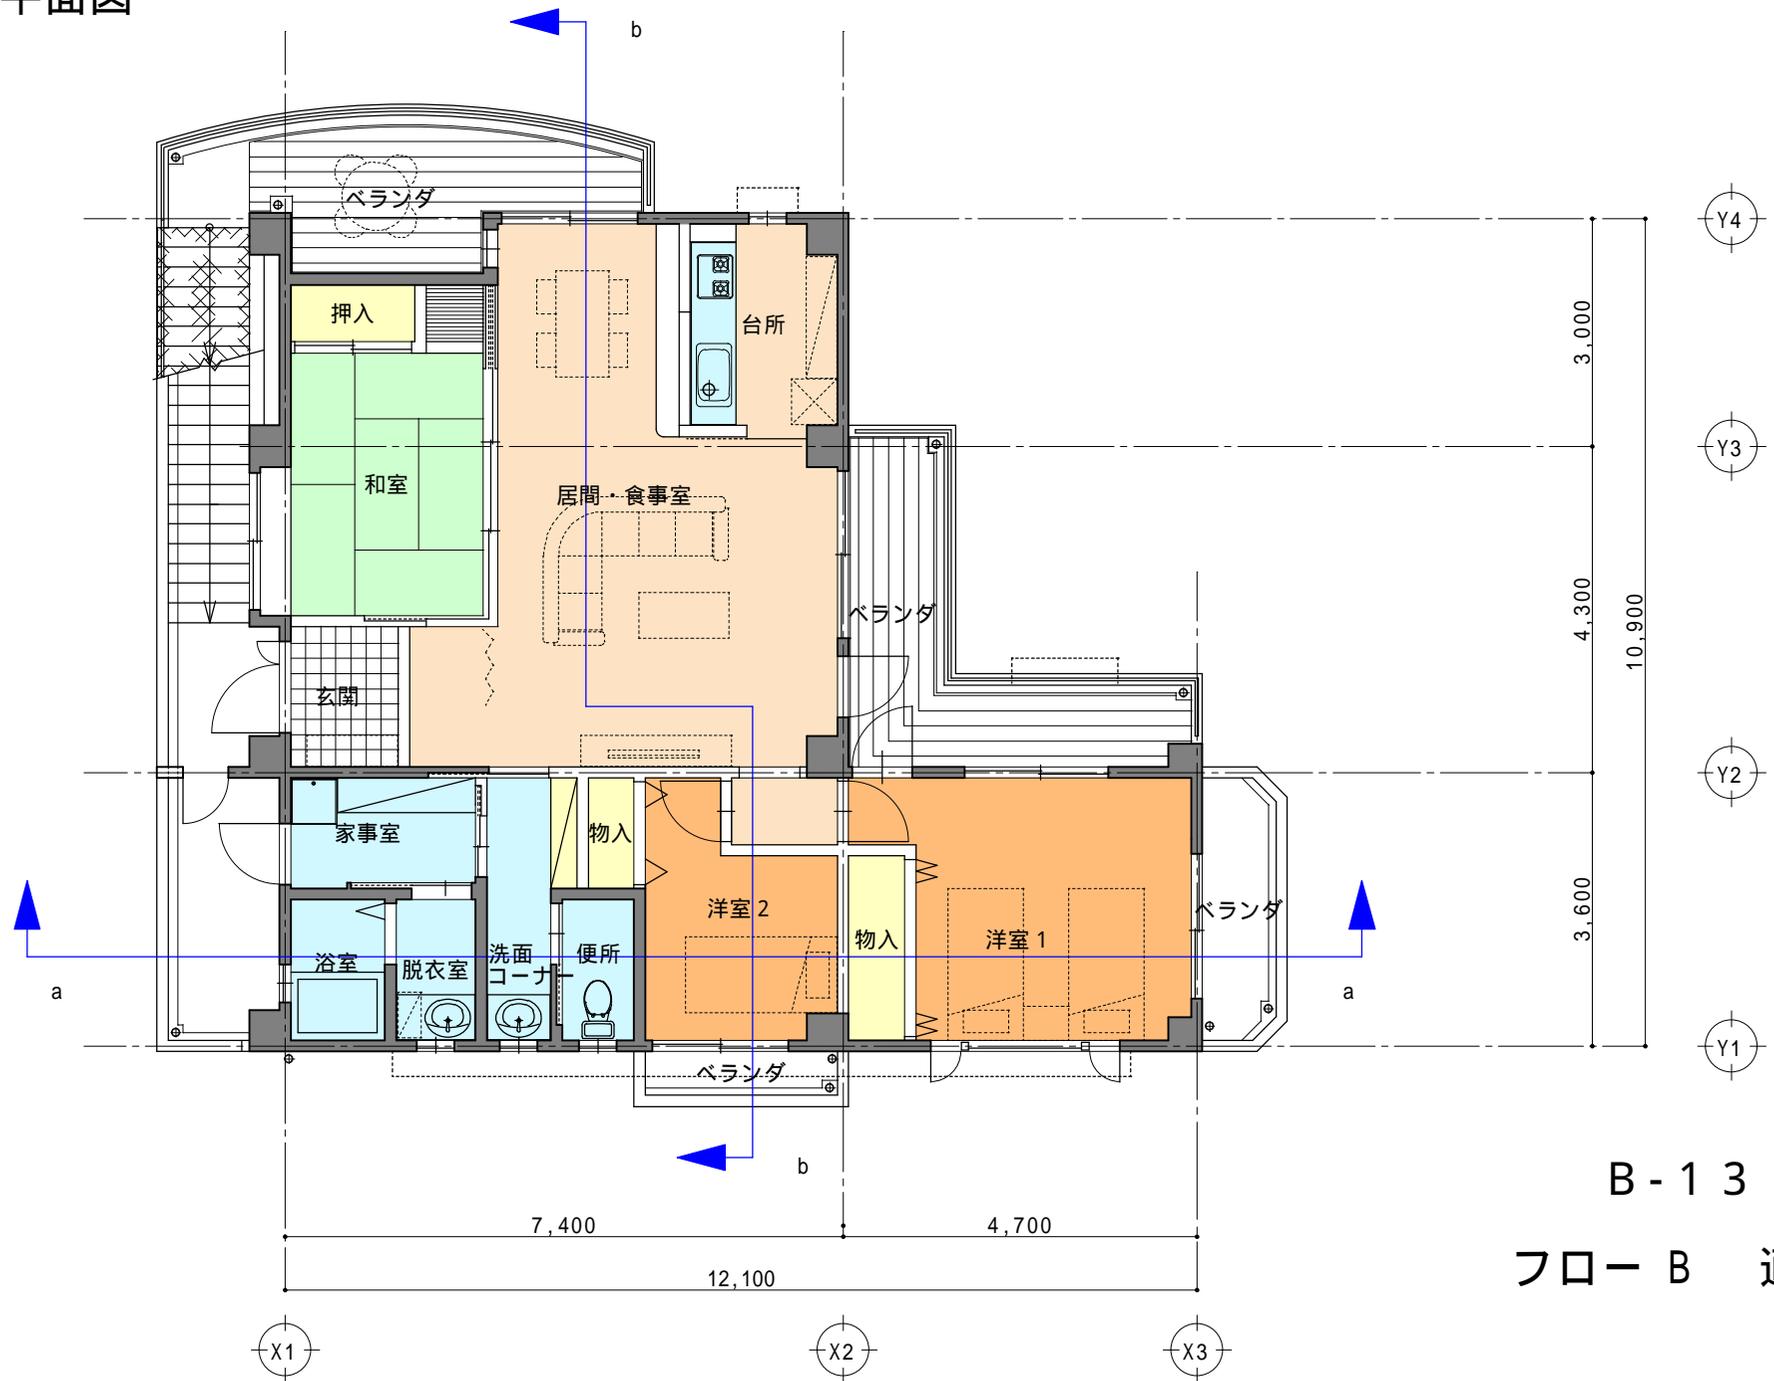

B - 1 3


フロー B 適用

a 断面図

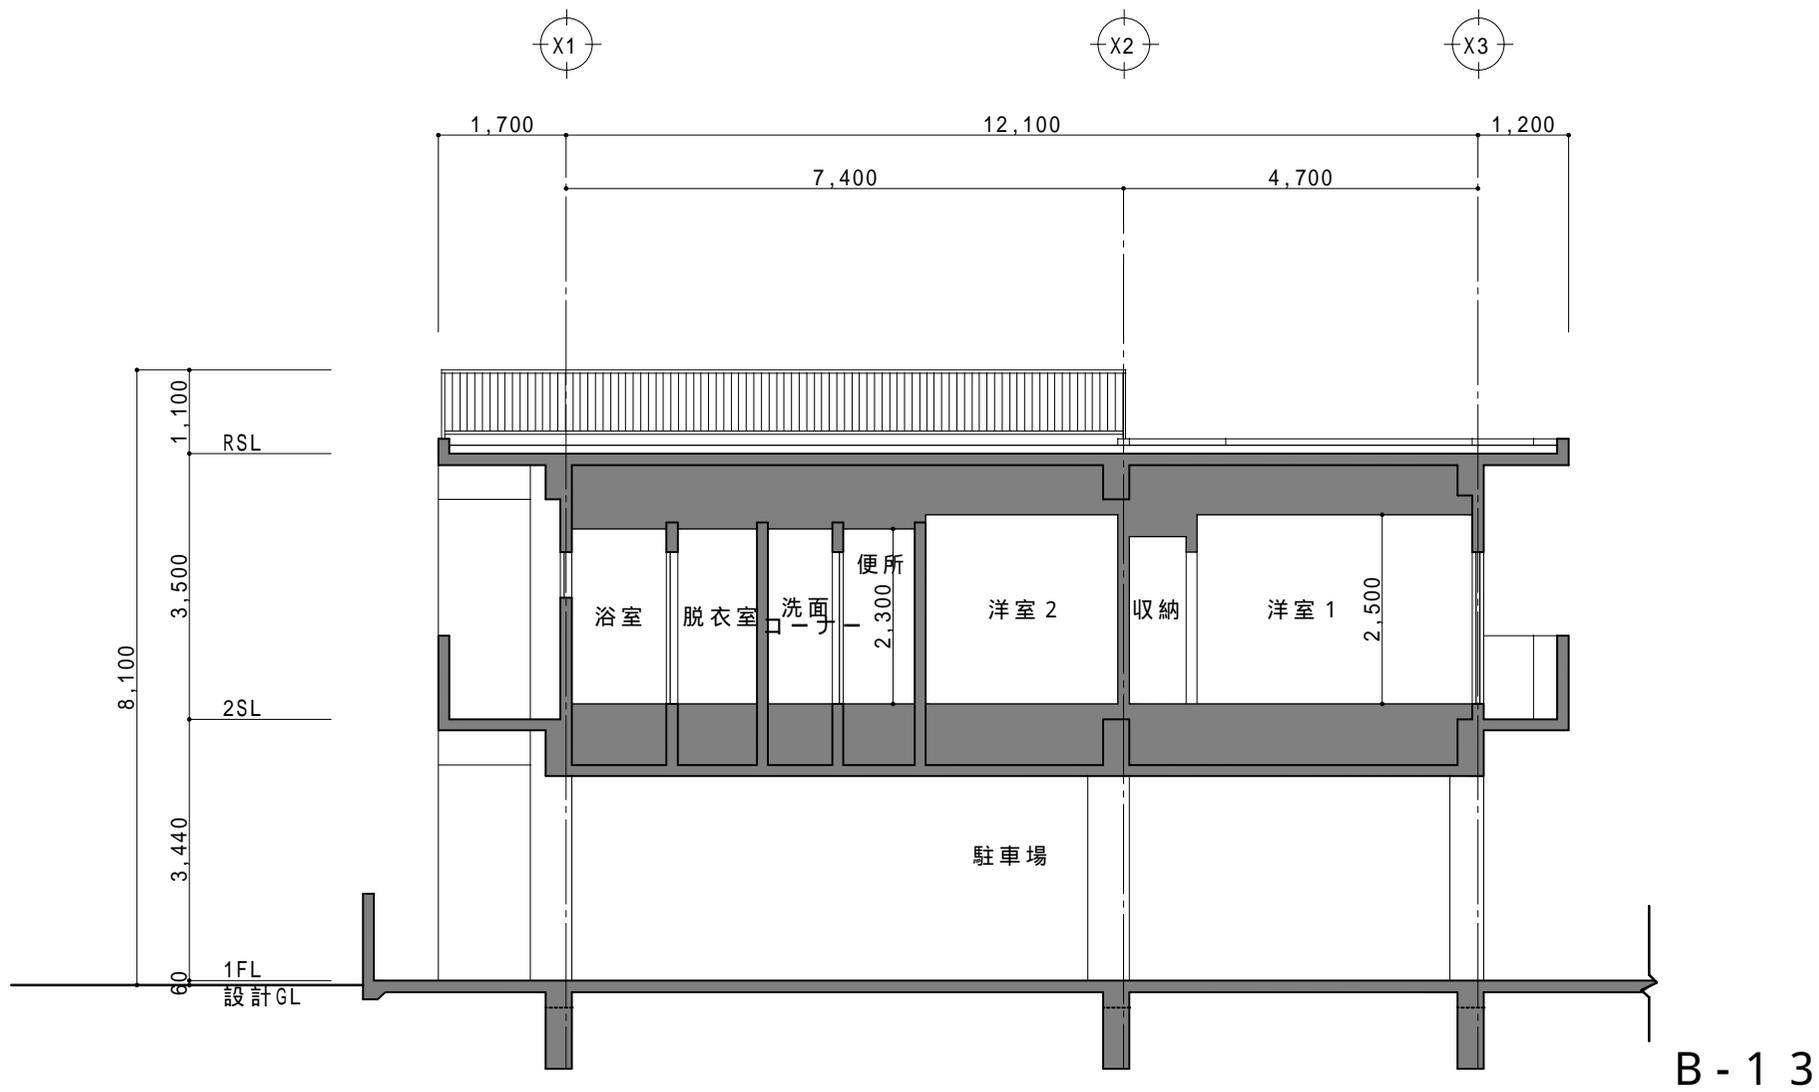

フロー B 適用

b 断面図

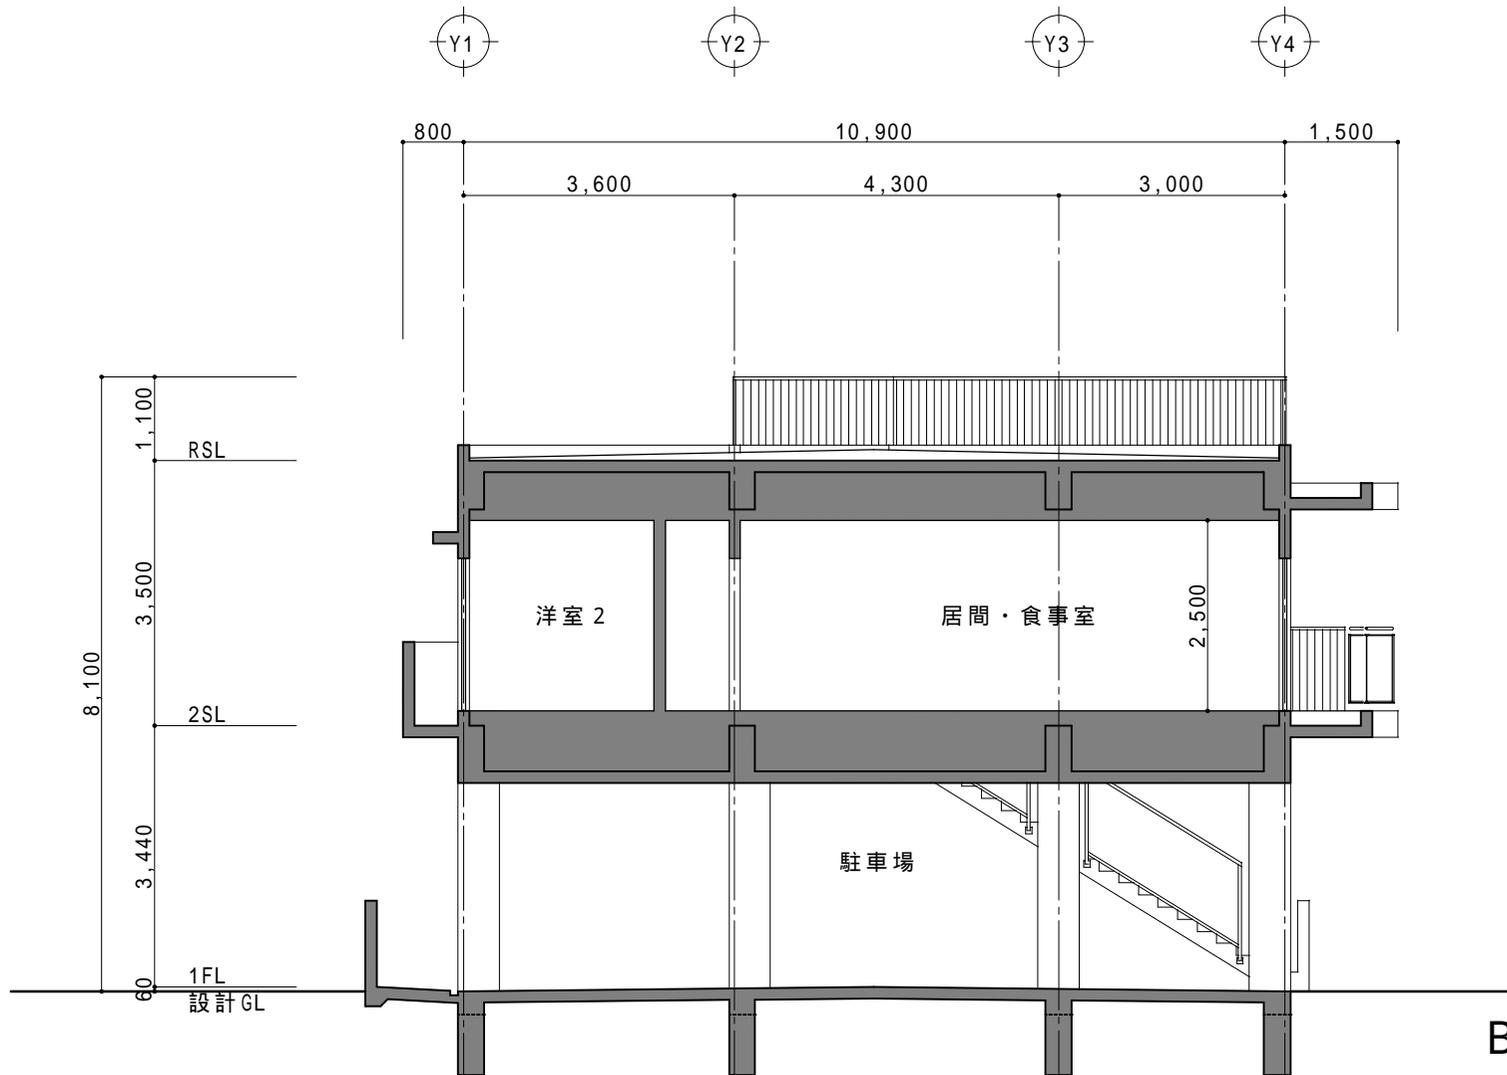

フロー B 適用